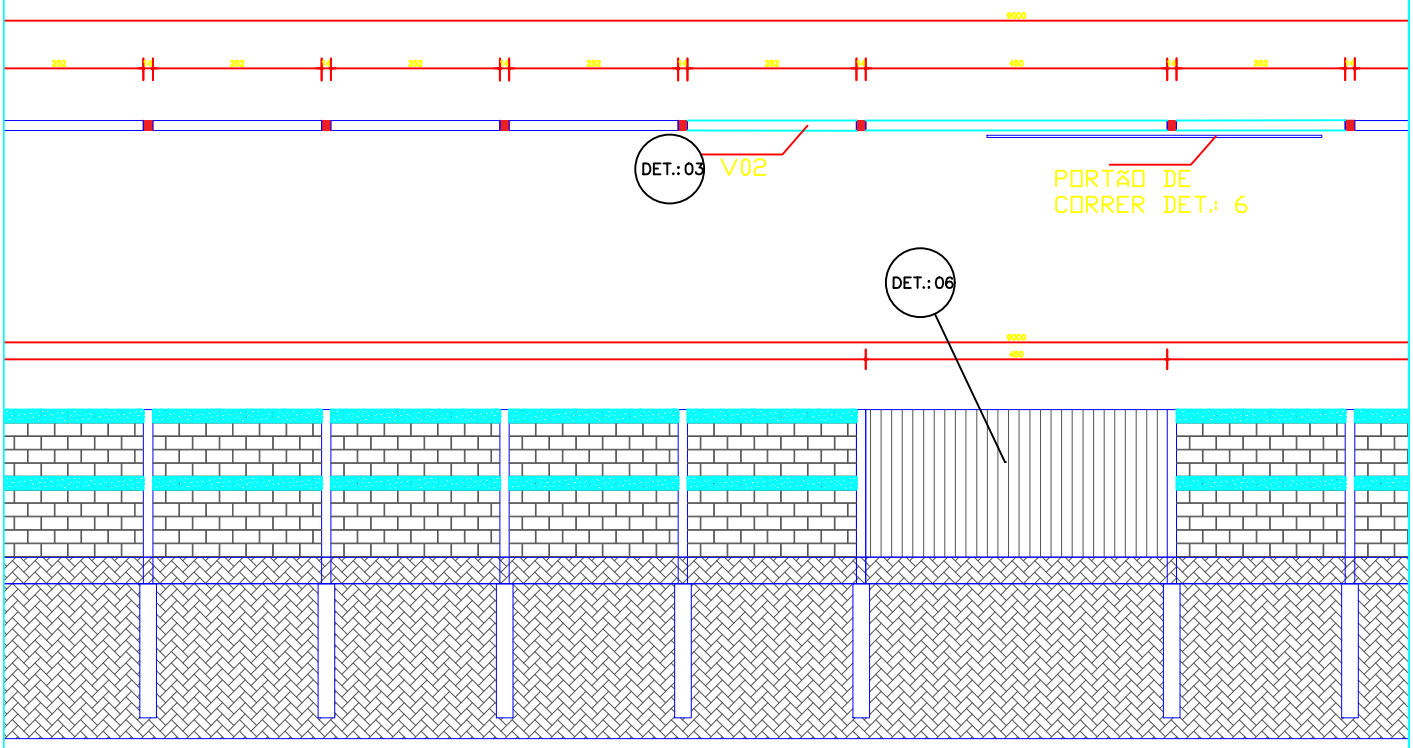

V02 BALDRAME

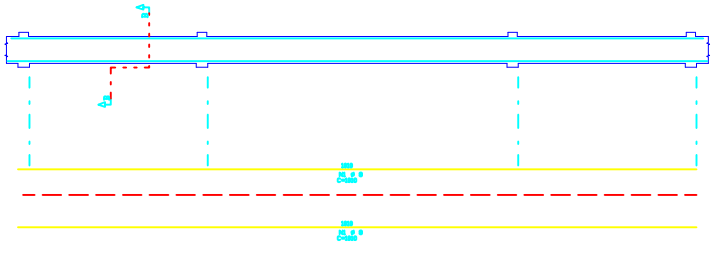

DETALHE 03
ESCALA 1:50

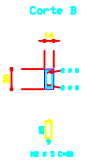

V03 E V04

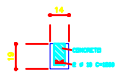

DETALHE 04
ESCALA 1:25